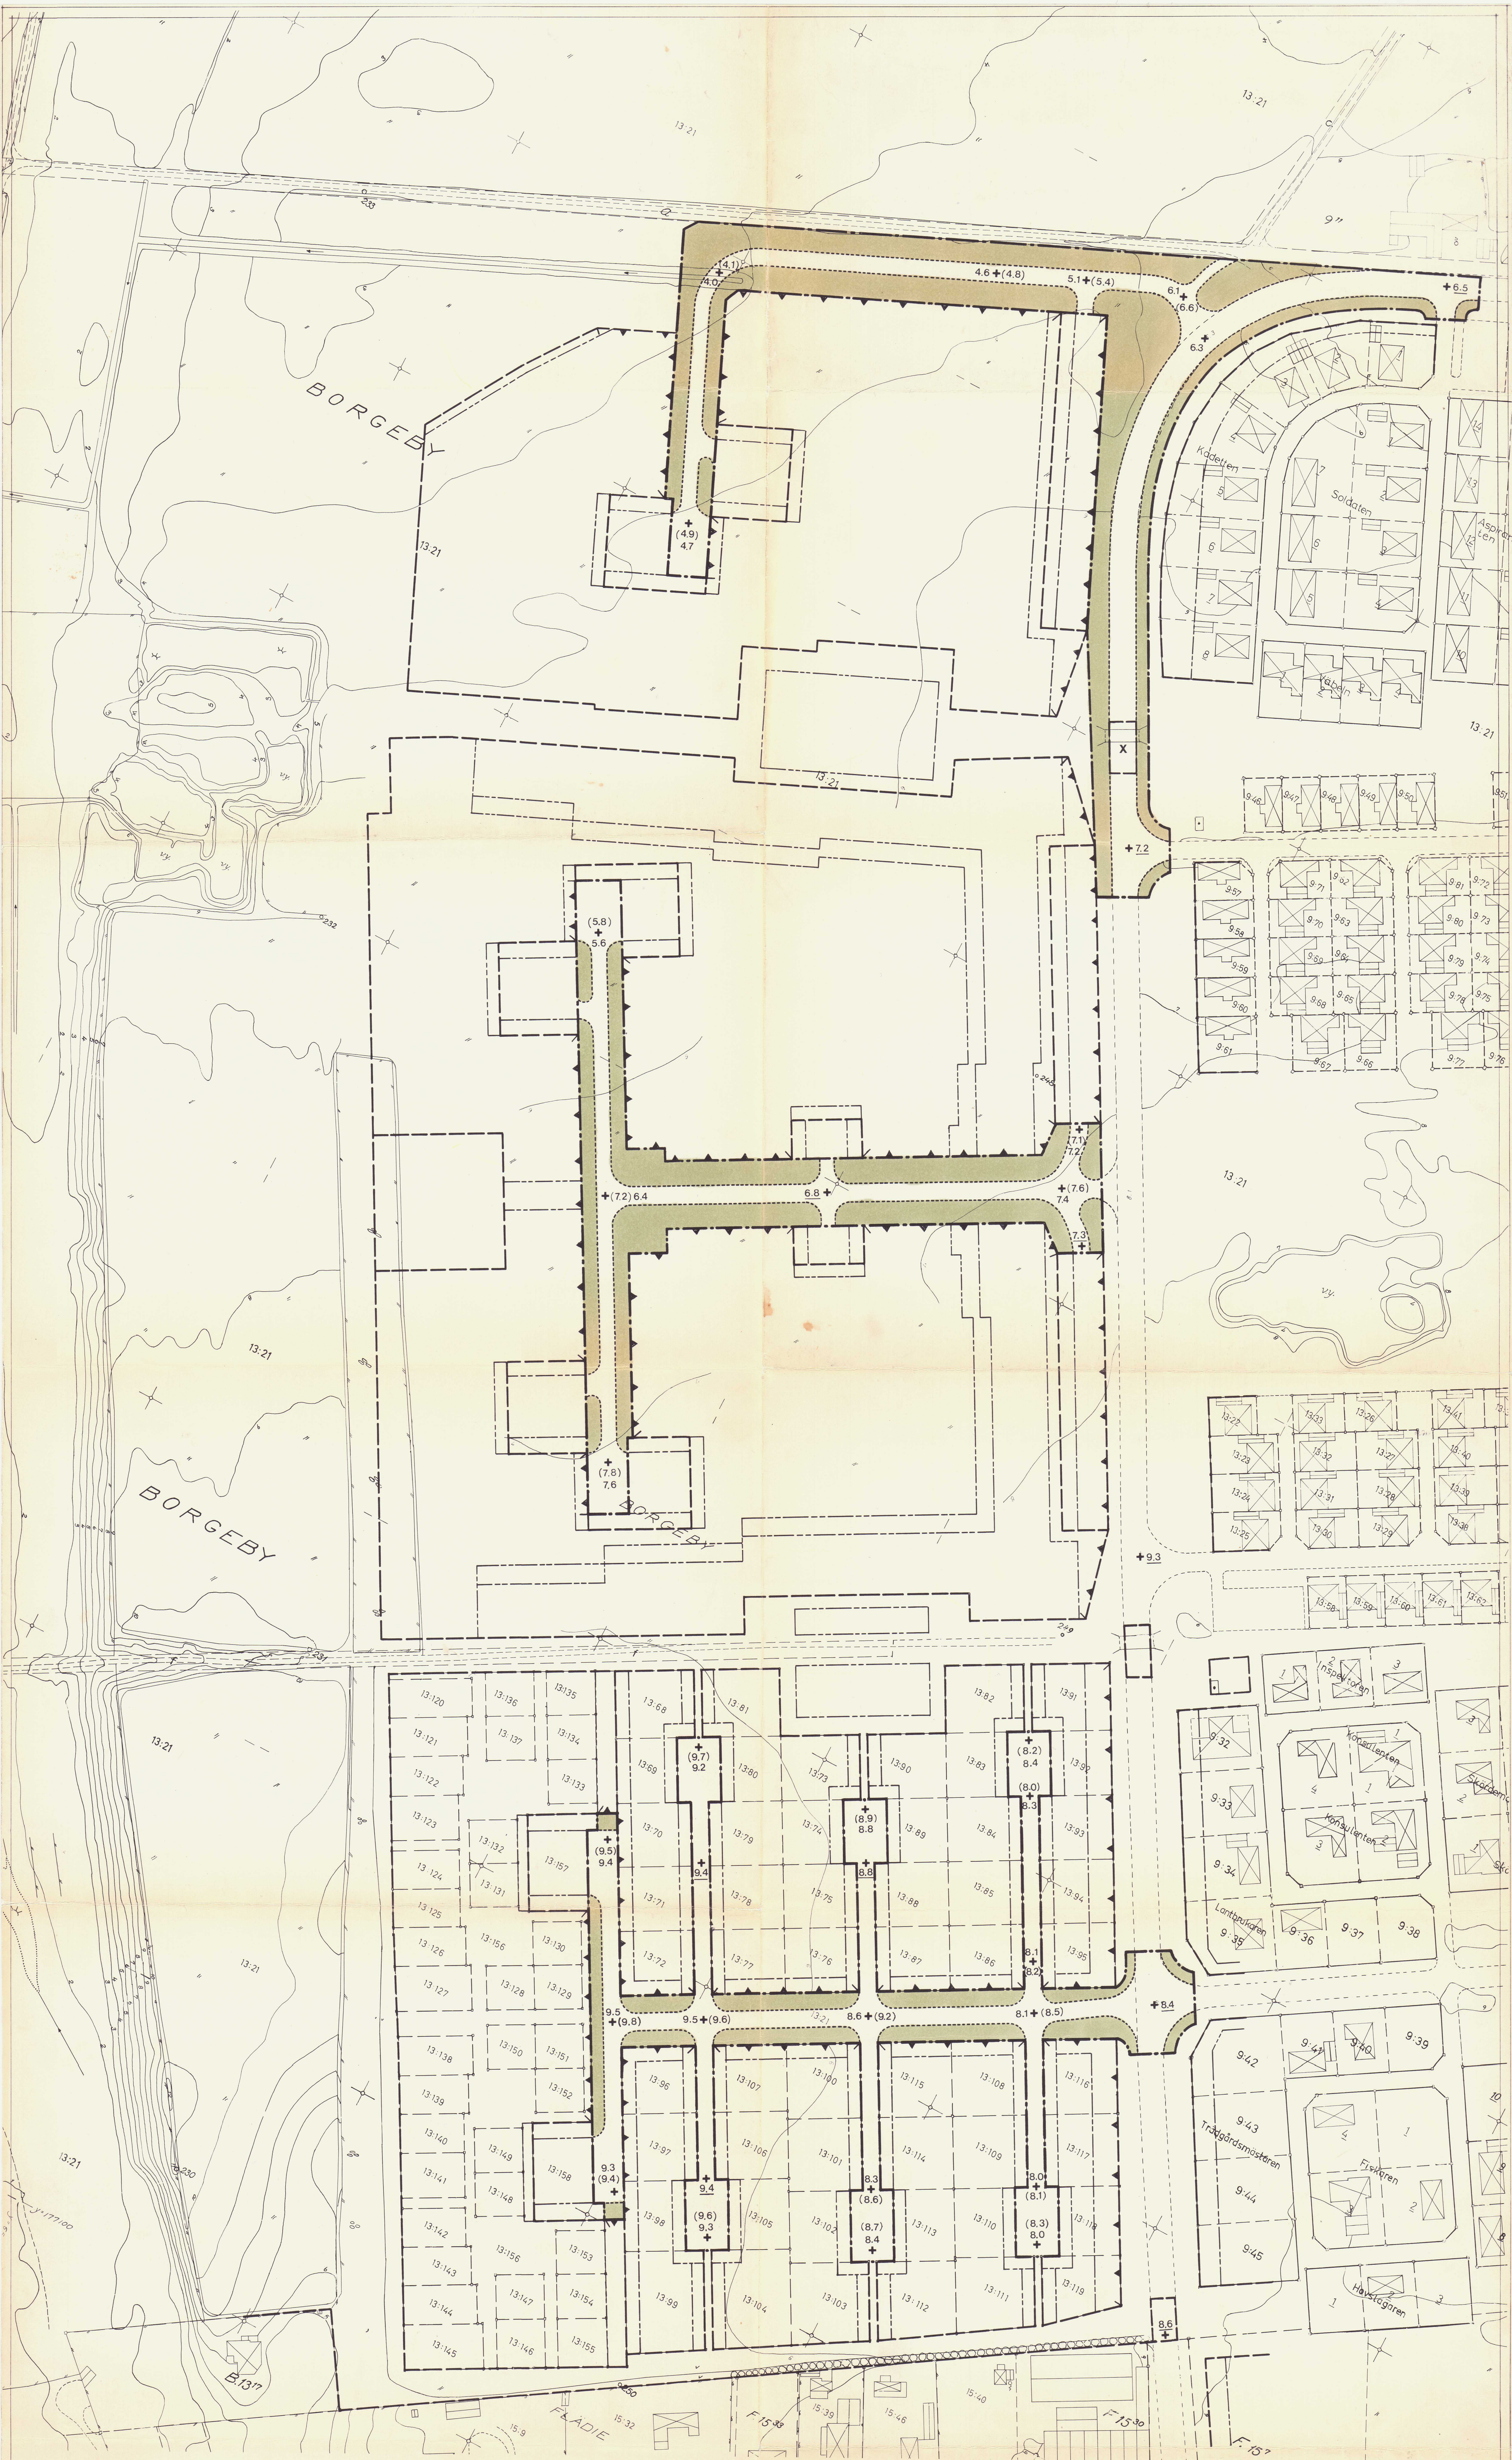


GRÄNSBETECKNINGAR

- PLANGRÄNS
- GÄLLANDE OMRÅDESGRÄNS MED UTFARTSFÖRBUD
- GÄLLANDE BESTÄMMELSEGRÄNS
- ILLUSTRATIONSLINJER EJ AVSEDDA ATT FASTSTÄLLAS

OMRÅDESBETECKNINGAR

- ALLMÄN PLATS
- GATA
- PARK, PLANTERING

ÖVRIGA BETECKNINGAR

- X MARK TILLGÄNGLIG FÖR GÅNGTUNNEL
- +0.0 GÄLLANDE GATUHÖJD
- +0.0 GÄLLANDE GATUHÖJD AVSEDD ATT UTGÅ
- +0.0 GATUHÖJD

Antaget av byggnadsnämnden i Lomma kommun
jämfört § 11 i protokoll 1975-01-22 betygat

Rune Skoglund
ordf.

FÖRSLAG TILL ÄNDRING AV STADSPLAN FÖR LÖDDENÄSOMRÅDET, ETAPP II

LOMMA KOMMUN

MALMÖHUS LÄN

UPPRÄTTAT AV VATTENBYGGNADSBYRÅN
MALMÖ 1974-10-15

Curt Ivarsson
CURT IVARSSON

Thorvald Pedersen
THORVALD PEDERSEN

120



PÅ GRUNDVAL AV EN/AV KOMMUNERNAS KONSULTBYRÅ ÅR 1965
UPPRÄTTAD GRUNDKARTA, KOMPLETTERAD ÅR 1970 SAMT KOMPLET-
TERAD ÅREN 1972 OCH 1974 AV LANTMÄTERIETS TEKNISKA CENTRAL
SPECIALENHET II, MALMÖ

SKALA 1:1000

0 5 10 20 30 40 50

100 M

31252:3

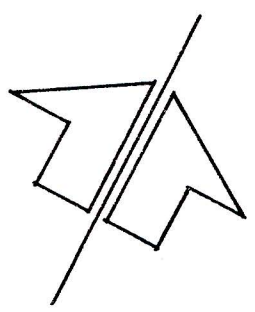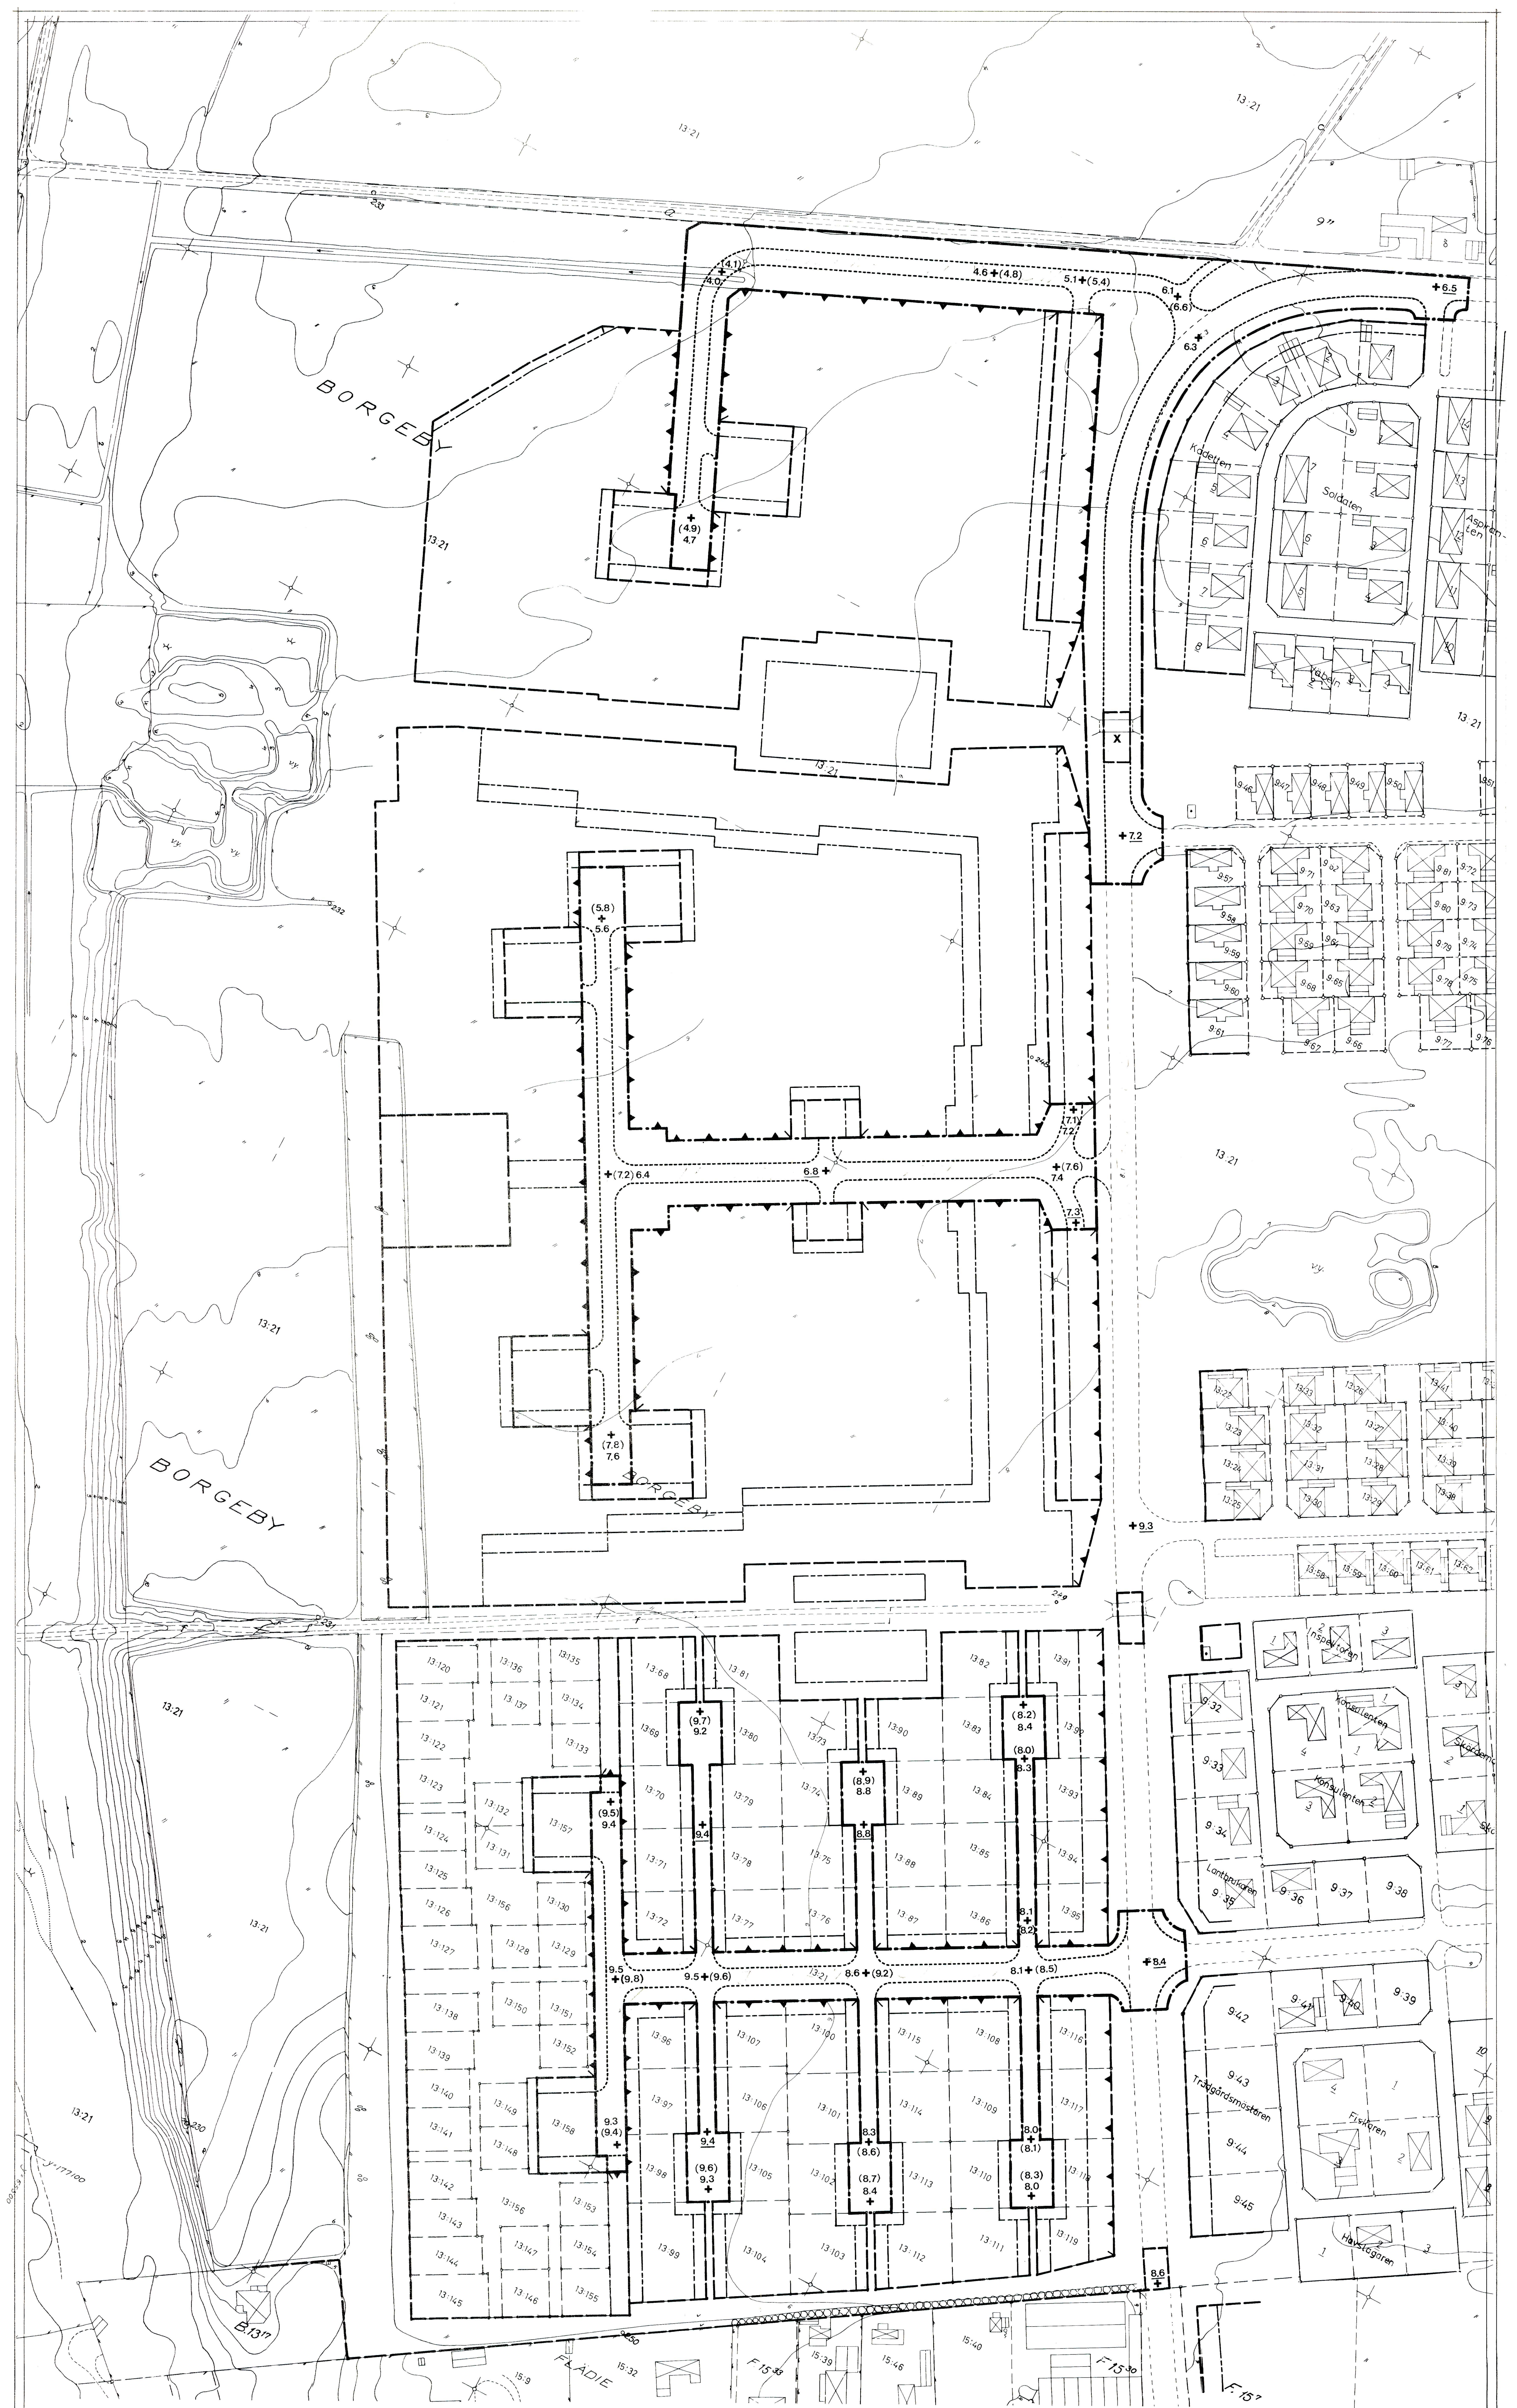

GRÄNSBETECKNINGAR

- PLANGRÄNS
- GÄLLANDE OMRÅDESGRÄNS MED UTFARTSFÖRBUD
- GÄLLANDE BESTÄMMELSEGRÄNS
- ILLUSTRATIONSLINJER EJ AVSEDDA ATT FASTSTÄLLAS

OMRÅDESBETECKNINGAR

- ALLMÄN PLATS
- GATA
- PARK, PLANTERING

ÖVRIGA BETECKNINGAR

- X MARK TILLGÄNGLIG FÖR GÅNGTUNNEL
- + 0.0 GÄLLANDE GATUHÖJD
- + (0.0) GÄLLANDE GATUHÖJD AVSEDD ATT UTGÅ
- + 0.0 GATUHÖJD

Antaget av byggnadsnämnden i Lomma kommun
jämnt 11 i protokoll 1975-01-22 betygat

Rune Skoglund
ordf.

LÄNSSTYRELSEN
Malmöhus län
Genom beslut 1975-04-16 vilket
på grund av stadgande i 150 §
tredje stycket byggnadsnämnden
vunnit laga kraft, har läns-
styrelsen fastställt det på denna
karta avfattade förslag till
ändring av stadsplan
Betygat
Robert Jyk Bertil Ekstrand

Utan avgift

FÖRSLAG TILL ÄNDRING AV STADSPLAN
FÖR LÖDDESNÄSOMRÅDET, ETAPP II

LOMMA KOMMUN

MALMÖHUS LÄN

UPPRÄTTAT AV VATTENBYGGNADSBYRÅN
MALMÖ 1974-10-15

Curt Ivarsson
CURT IVARSSON

Thorvald Pedersen
THORVALD PEDERSEN

PÅ GRUNDVAL AV EN AV KOMMUNERNAS KONSULTBYRÅ ÅR 1965
UPPRÄTTAD GRUNDKARTA, KOMPLETTERAD ÅR 1970 SAMT KOMPLET-
TERAD ÅREN 1972 OCH 1974 AV LANTMÄTERIETS TEKNISKA CENTRAL
SPECIALENHET II, MALMÖ


SKALA 1:1000

0 5 10 20 30 40 50 100 M

31252:3

Supplement till stadsplanen för Lomma kommun
218 1975
G. Lundberg

LÄNSSTYRELSEN
Malmöhus län
Planeringsavd
Planenheten

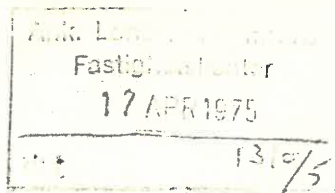

BESLUT
1975-04-16

11.082-621-75

Byggnadsnämnden i Lomma kommun
Kommunkontoret
Strandvägen 69
234 00 LOMMA

Fastställelse av förslag till ändring av stadsplan för
Löddenäsområdet, etapp II, Lomma kommun

Länsstyrelsen fastställer med stöd av 26 § byggnadslagen ett av byggnadsnämnden i Lomma kommun 1975-01-22 antaget förslag till ändring av stadsplan för Löddenäsområdet, etapp II, Lomma kommun, sådant förslaget angivits på en av Vattenbyggnadsbyrån, Malmö, 1974-10-15 upprättad karta. Stadsplanebestämmelser fastställda 1973-07-18 skall i tillämpliga delar gälla.

I handläggningen av detta ärende har förutom undertecknade länsarkitekt och förste byråingenjör (föredragande) deltagit länsassessorn Ingvar Borgström, bitr överlantmätaren Börje Lindqvist samt byrådirektören Erik Nicklasson.

Klagan över beslutet får inte föras.

Robert Syk

Bertil Ekstrand

Kopia till

statens planverk
vägförvaltningen
kommunfullmäktige
fastighetsbildningsmyndigheten, specialenheten nr 2
planenheten
juridiska enheten
lantmäterienheten
naturvårdsenheten
för arkivering
akten
planförfattaren

LÄNSSTYRELSEN
Malmöhus län
Planeringsavd
Planenheten

Ank. län och kommun Freddskontor 27 OCT 1971
nr

120
BESLUT

25.10.1971

11.032-1199-71

Kopia till
lanta enh
st planverk
vi
kommunfullm
fast reg för
dla
planenh
jur enh
naturvårdsenh
f lagakr bev
f ark
akten

Sökande

Byggnadsnämnden i
Lomma kommun

Fastställelse av förslag till ändring av stadsplan för område vid skolan m m i Löddeknäs, Lomma köping

Vid sammanträde 17.3.1971 beslöt byggnadsnämnden i Lomma kommun antaga ett å en av Vattenbyggnadsbyrån, Malmö, 8.12.1970 upprättad karta med därtill hörande beskrivning och stadsplanebestämmelser åskådliggjort förslag till ändring av stadsplan för område vid skolan m m i Löddeknäs.

Länsstyrelsen fastställer med stöd av 26 § byggnadslagen och 1 § lagen 19.12.1969 med anledning av införande av enhetlig kommunbeteckning m m det av byggnadsnämnden samlunda antagna förslaget till ändring av stadsplan för område vid skolan m m i Löddeknäs, Lomma kommun. För planområdet skall i tillämpliga delar gälla de av länsstyrelsen 22.9.1967 fastställda stadsplanebestämmelserna tillhörande stadsplan för Löddeknäsområdet, stapp 1, med följande tillägg:

1 §
BYGGNADSKVARTER

Kom 3 Med H betecknat område får endast användas för handel ändamål. Därest bestämmelserna hänvisar till kartbeteckning ar skall avses den nu upprättade kartan.

I handläggningen av detta ärende har förutom undertecknade länsarkitekt och tf bitr länsarkitekt (föredragande) deltagit läncassessorn Eje Livén samt byrådirektörerna Kristof Törngård och Erik Nicklasson.

Klagan över beslutet må icke föras.

Robert Syk
Robert Syk

Ivan Nilsson
Ivan Nilsson

Utan avgift

01